



TAV. A 4
MORFOLITOLOGIA COSTIERA E
CARATTERIZZAZIONE DELLA COSTA

progettista : Ing. Arch. Claudia Piscitelli
consulente : Prof. Ing. Francesco Selicato
collaboratore : Ing. Martino Cassano


Strati informativi di riferimento:
A 1.7 - A 1.8 - A 1.9

Sindaco: Avv. Massimo Lecci

Elaborato aggiornato post osservazioni 2023



- limiti comunali
- dividente demaniale al 2010
- OPERE DI DIFESA**
- Tipologia Opera antropica**
- Opera portuale
- Foce armata
- Pennello ortogonale emerso
- Opera radente a gettata
- MORFOLITOLOGIA**
- costa rocciosa
- costa rocciosa con spiaggia sabbiosa al piede
- spiaggia sabbiosa
- opera antropica
- Cordini dunari (aggiornamento 2017)

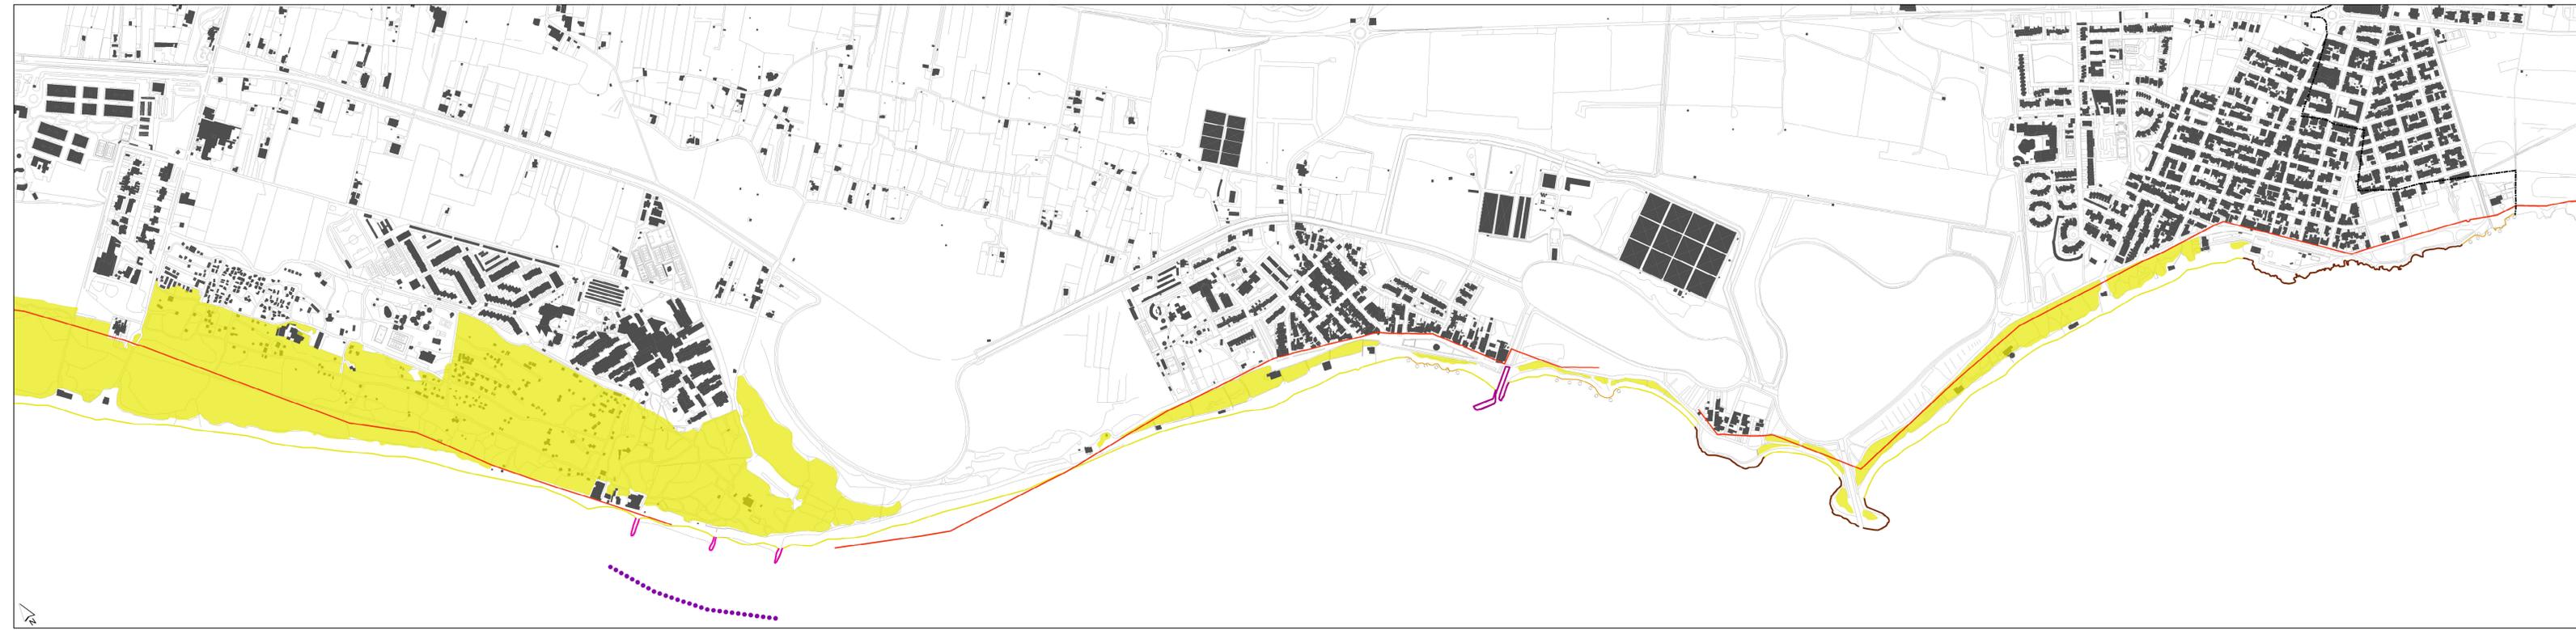

scala 1 : 5.000

0 100 200 400 600 800 Metri