


**TAV. A 5.3
RAPPRESENTAZIONE DELLO STATO GIURIDICO
DELLA FASCIA DEMANIALE MARITTIMA**

progettista : Ing. Arch. Claudia Piscitelli
 consulente : Prof. Ing. Francesco Selicato
 collaboratore : Ing. Martino Cassano
 Stato fisico giuridico al 24/02/2021

CARATTERIZZAZIONE DEL DEMANIO
 Strati informativi di riferimento: A 1.10
 Sindaco: Avv. Massimo Lecci
 Elaborato aggiornato post osservazioni 2023

- limiti comunali
 - dividente demaniale al 2010
 - linea di costa al 2016
 - ▨ Area interessata da P.R.P.
- DEMANIO 2023**
- TIPOLOGIA DI UTILIZZAZIONE DEL DEMANIO COSTIERO**
- esercizi commerciali
 - servizi di altra natura e condizione di strutture
 - strutture ricettive ed attività ricreative e sportive
 - esercizi di ristorazione e somministrazione di bevande, cibi precotti e generi di monopolio
 - stabilimento balneare
 - altro uso produttivo o industriale
 - servizi di altra natura e condizione di strutture ad uso abitativo
 - altro uso in concessione
 - opere di urbanizzazione: viabilità ed aree destinate a parcheggio
 - opere di urbanizzazione: percorsi pedonali, luoghi pubblici (aree a verde, piazze, ecc.)
 - strutture afferenti al porto di Torre San Giovanni
 - presidio guardia costiera
 - acquacoltura
 - punti di ormeggio
 - opera pubblica
 - torre costiera
 - concessione: verificare esistenza di document. cartacea o sussistenza di processo di sdemianializzazione concluso o in atto
 - incolto
 - incolto con presenza di vegetazione bassa (gariga)
 - litore roccioso
 - arenile sabbioso
 - duna costiera

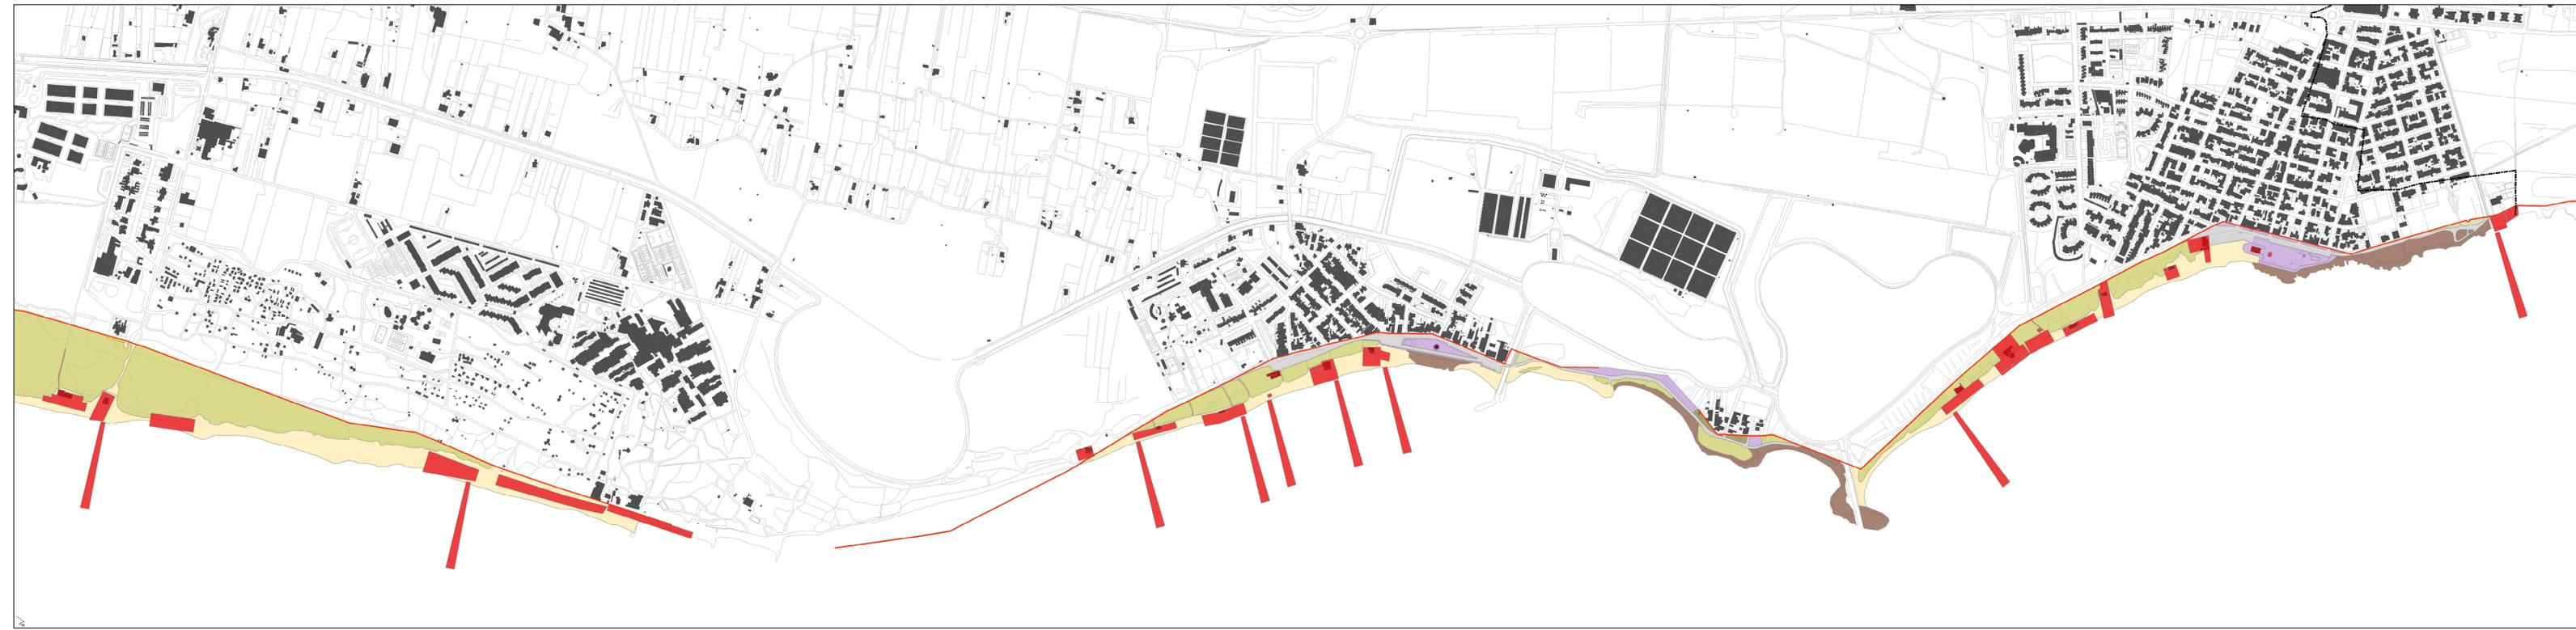

scala 1 : 5.000
 0 100 200 400 600 800 Metri